


## VERDIEPING +5

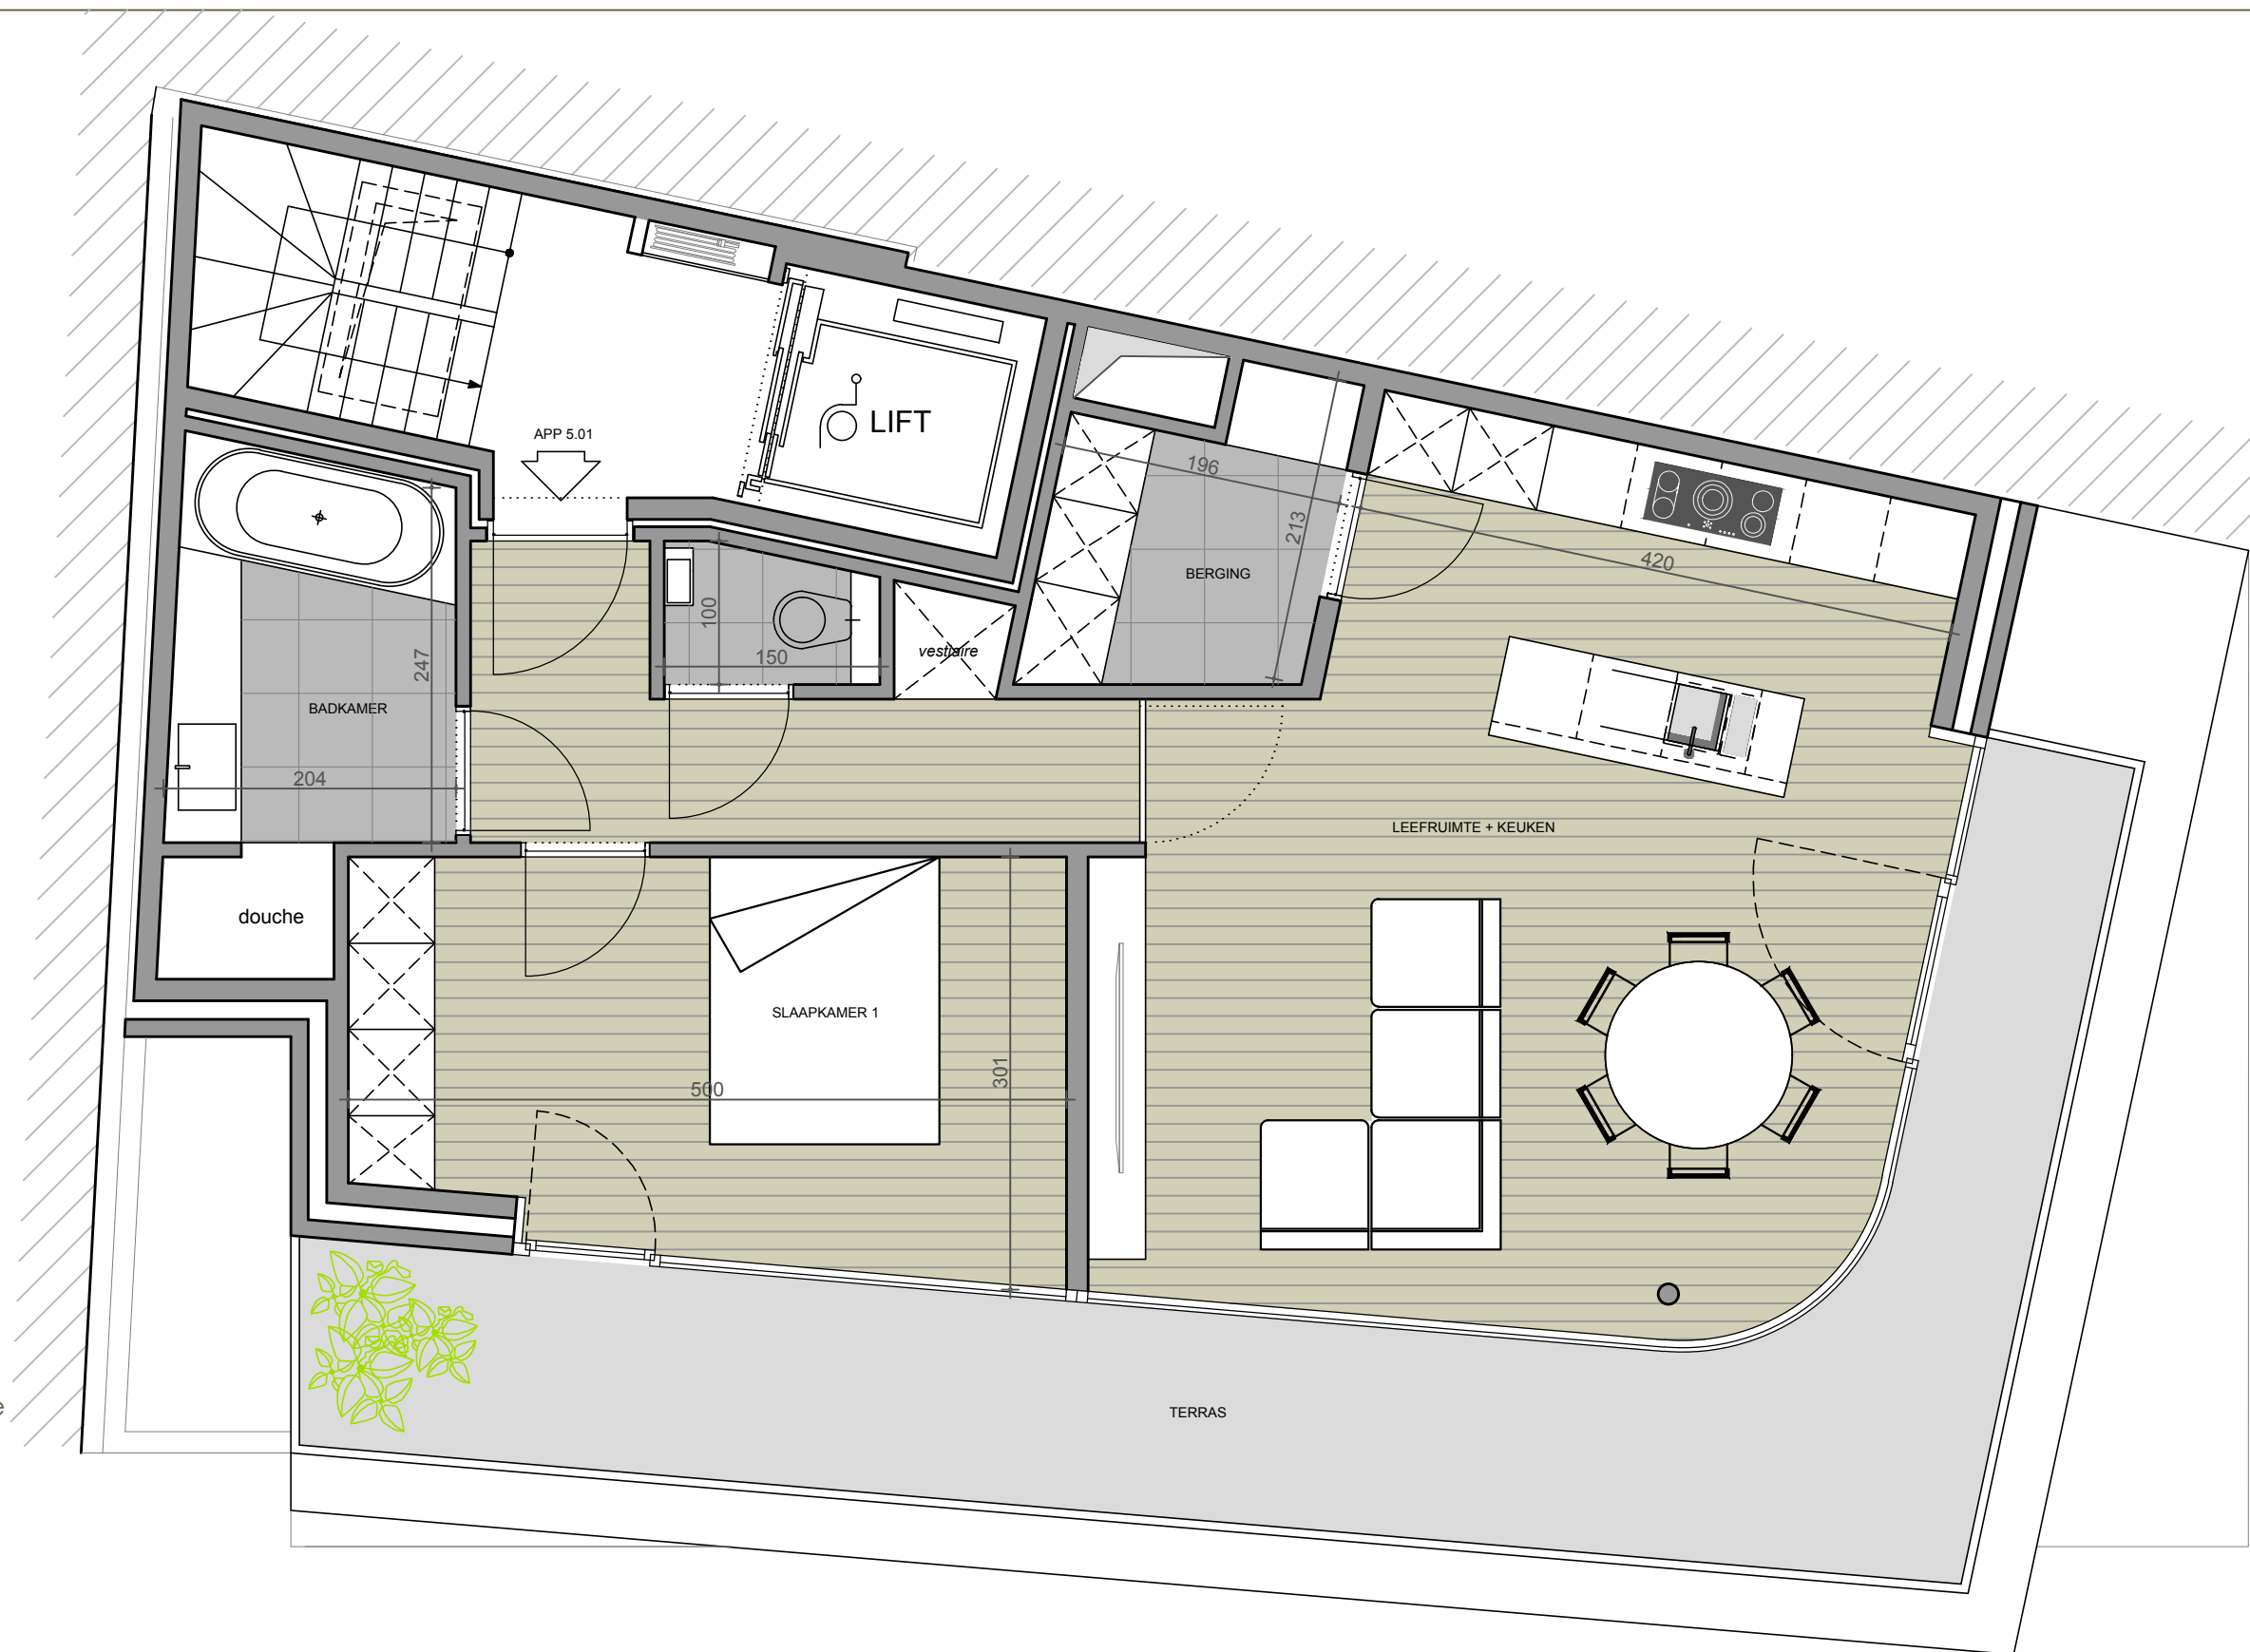

ligging:  
Alfons Pieterslaan 82 - 8400 Oostende  
datum: 7 maart 2018

Dit is geen contractueel document, alle meubels, toestellen en vloerbekleding zijn illustratief. De afmetingen op de plannen geven slechts bij benadering de werkelijke afmetingen aan: afwijkingen in de uitvoering zijn mogelijk.

## GRONDPLAN 1:50

### APPARTEMENT 5.01:

Oppervlakte appartement:  
Oppervlakte terras:

73 m<sup>2</sup>  
23 m<sup>2</sup>

**immoA**  
voor al uw vastgoed van A tot Z

Verkoop  
0474/75 88 42  
info@immo-a.be  
www.immo-a.be



**Immo  
Quatacker**

Verkoop  
059/80 80 11  
info@immoquatacker.be  
www.immoquatacker.be



**Gedan**  
Steeds op zoek naar perfectie

Bouwheer/aannemer  
050/81 64 36  
info@gedan.be  
www.gedan.be

**VANDECASTEELE  
EN VANHOOREN**  
ARCHITECTENBUREAU BVBA