


Alle afmetingen zijn informatief, het voorgestelde meubilair is louter illustratief en niet bindend. Oppervlakten zijn als volgt gemeten:

- \* Buitenmuren inclusief
- \* Technische kokers inclusief
- \* Halfmuurs naar aanpalenz appartementen of gemeenschappelijke delen
- \* Tot op de perceelsgrens of tegen de gemeenschappelijke muur naar aanpalende gebouwen


Schaal 1/50

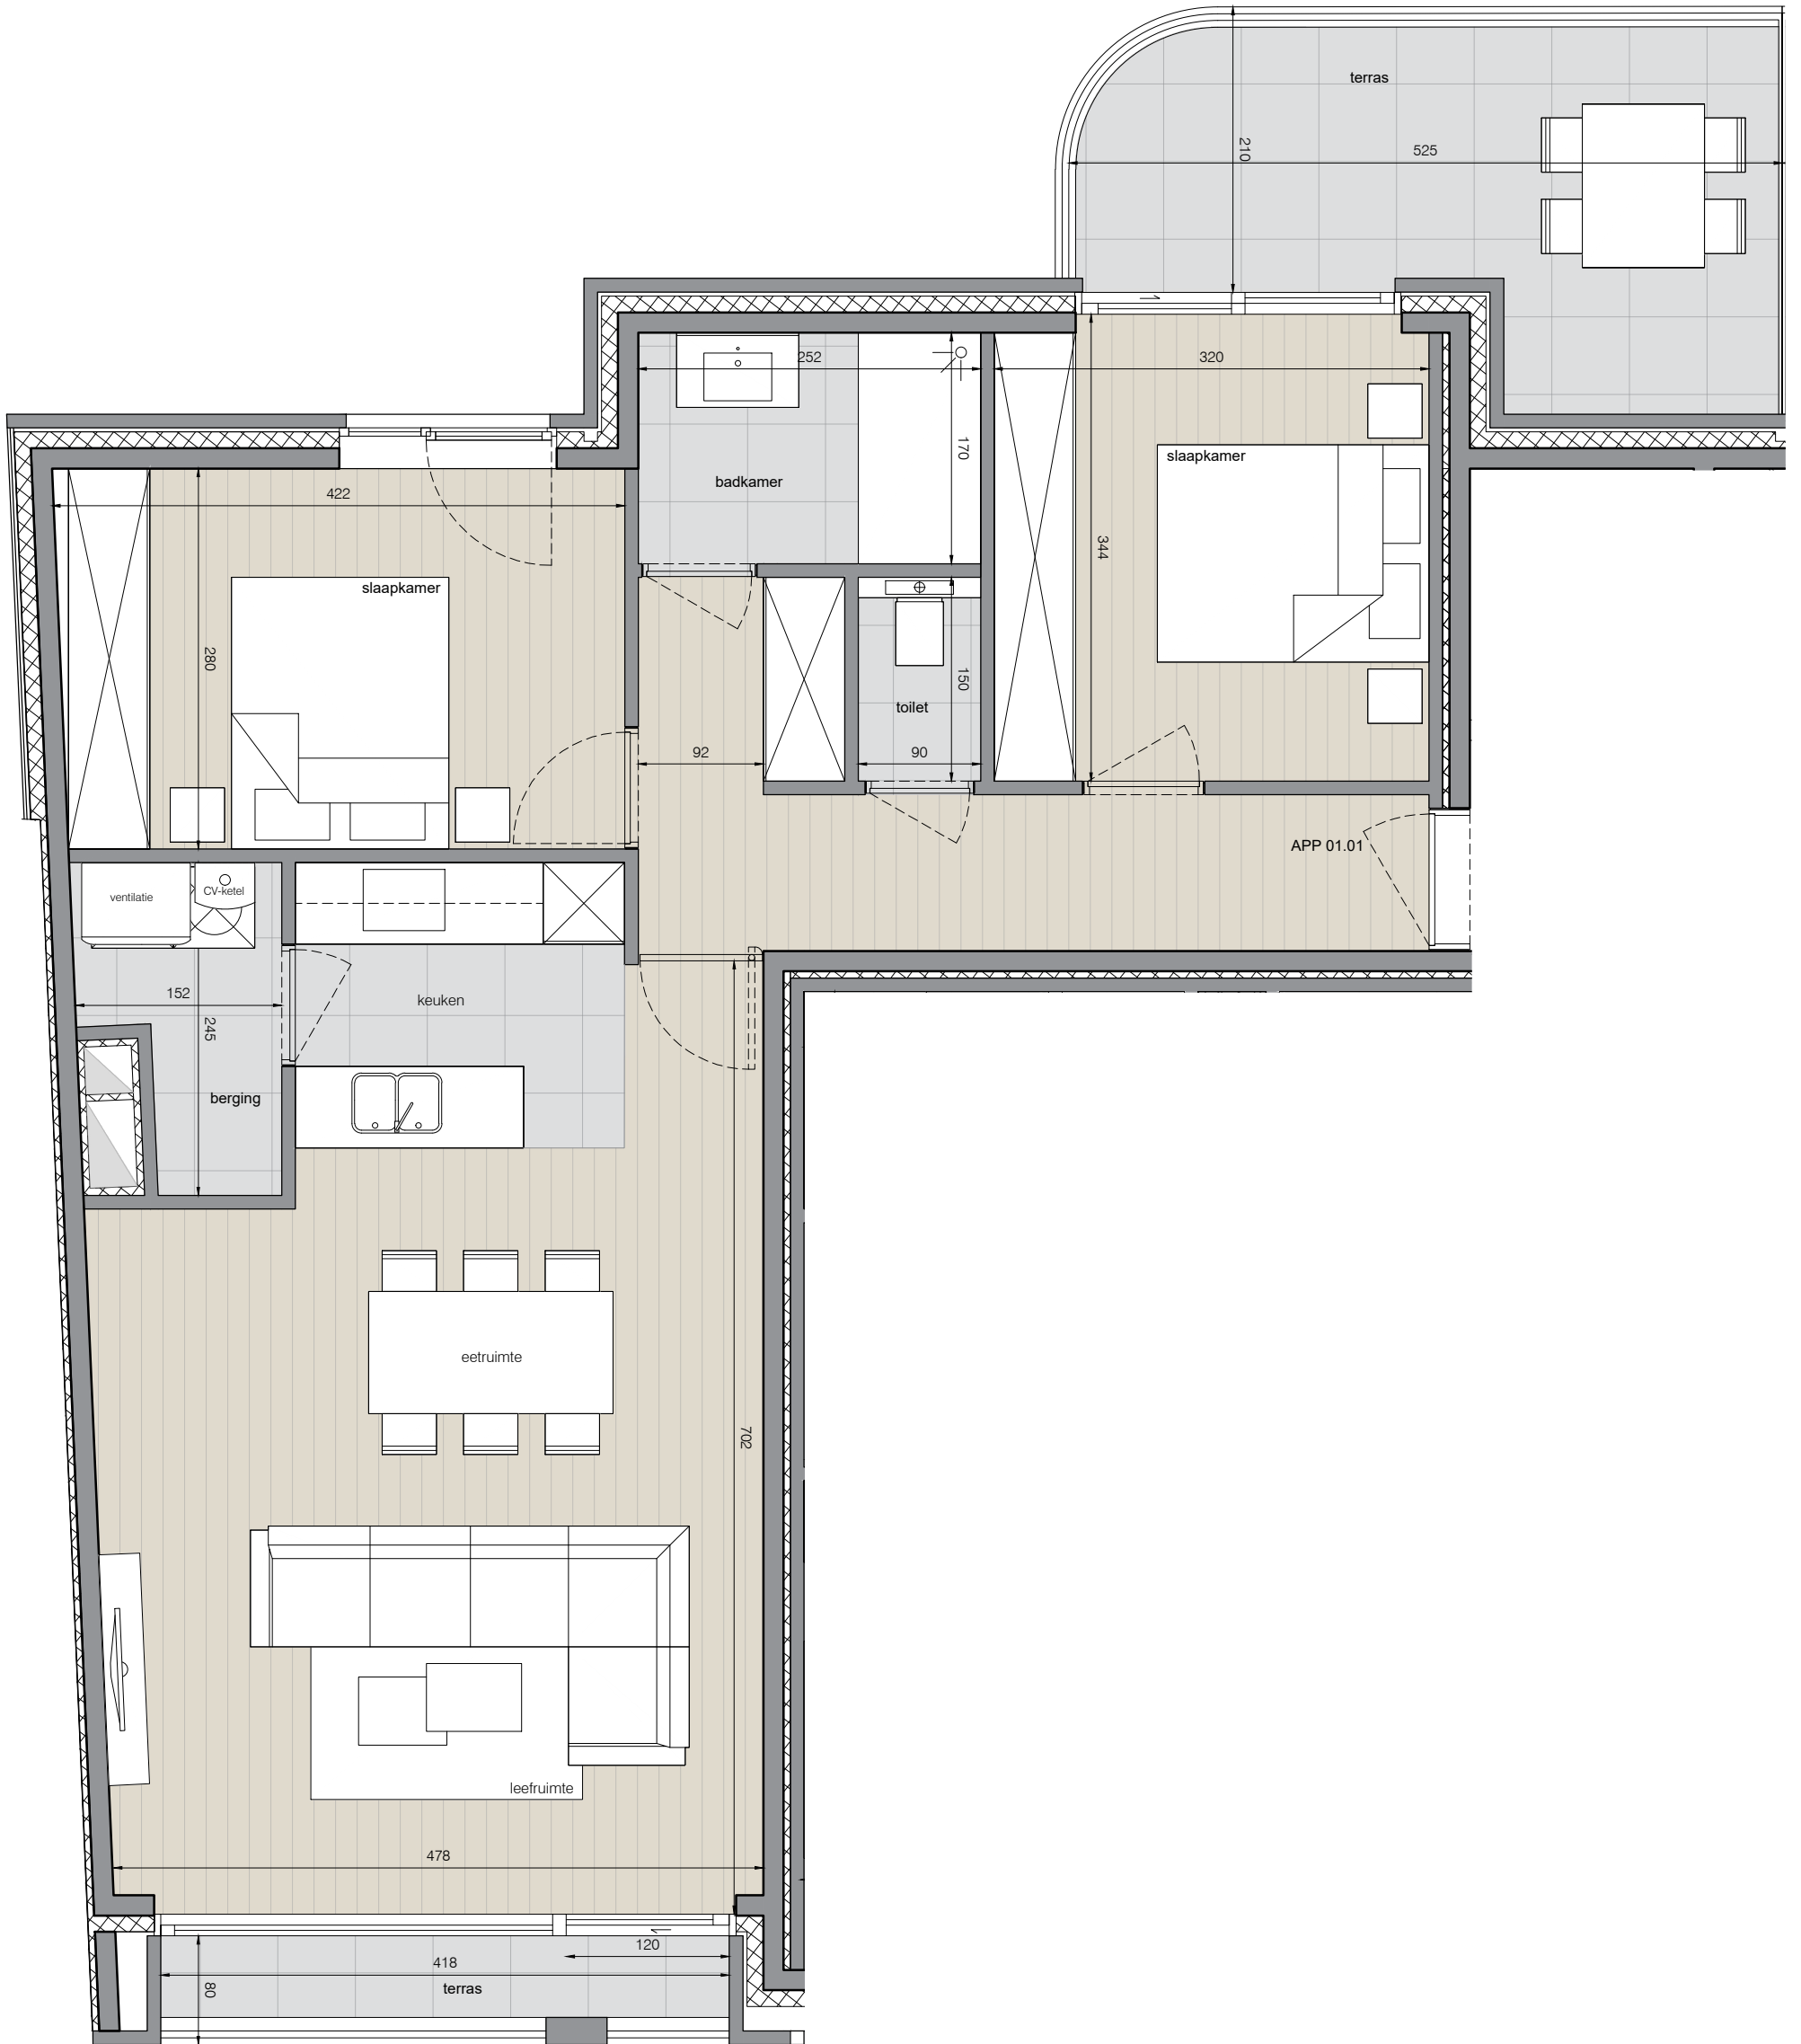

RESIDENTIE

**KING CHARLES**

UNIT 01.01  
 OPPERVLAKTE : 87.56 m<sup>2</sup>  
 OPPERVLAKTE TERRAS: 15.79 m<sup>2</sup>

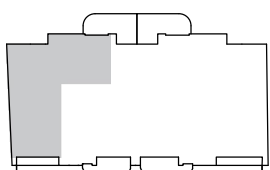

**immoA**

VERKOOP  
 0474/75 88 42  
 info@immo-a.be  
 www.immo-a.be

**Gedan**

UITVOERDER  
 050/81 64 36  
 info@gedan.be  
 www.gedan.be

**al ar**

ARCHITECT  
 059 32 25 90  
 info@al ar.be  
 www.al ar.be