


Alle afmetingen zijn informatief, het voorgestelde meubilair is louter illustratief en niet bindend. Oppervlakten zijn als volgt gemeten:

- * Buitenmuren inclusief
- * Technische kokers inclusief
- * Halfmuurs naar aanpalensz appartementen of gemeenschappelijke delen
- * Tot op de perceelsgrens of tegen de gemeenschappelijke muur naar aanpalende gebouwen


Schaal 1/30

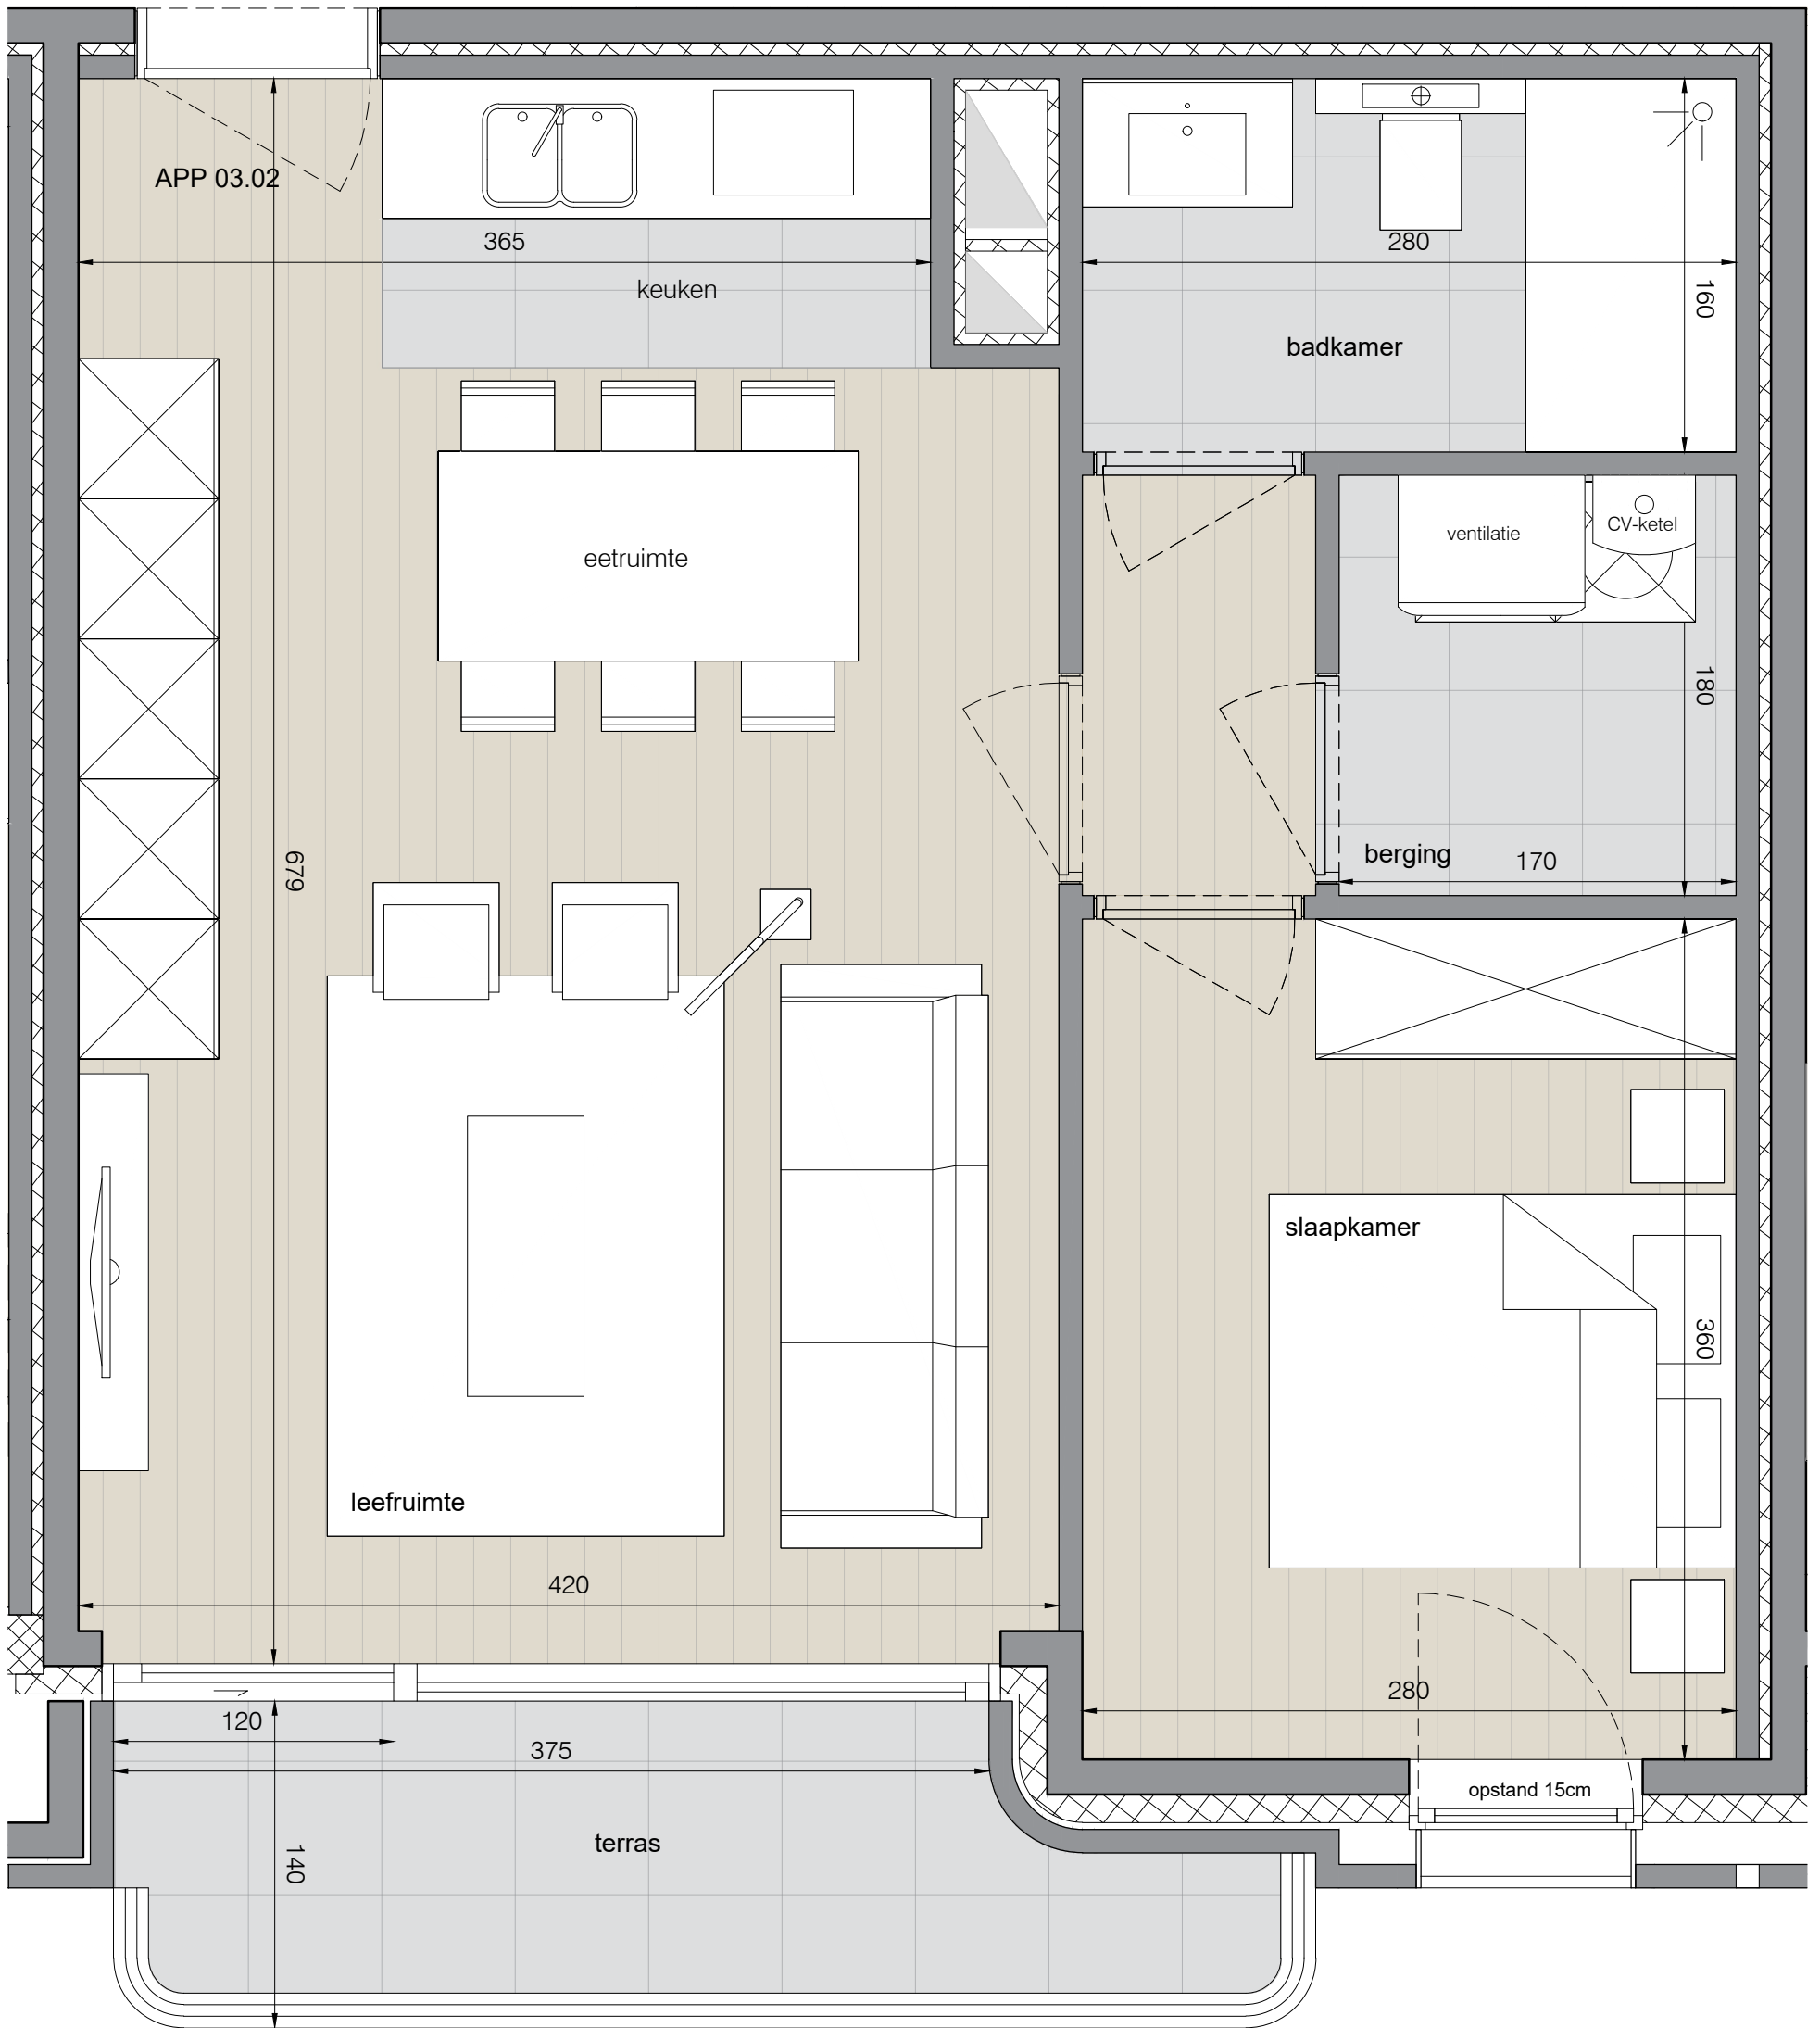

RESIDENTIE

KING CHARLES

UNIT 03.02
OPPERVLAKTE : 55.23 m²
OPPERVLAKTE TERRAS: 6.29 m²

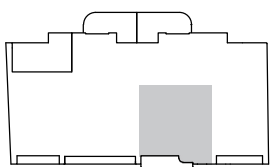

immoA

VERKOOP
0474/75 88 42
info@immo-a.be
www.immo-a.be

Gedan

UITVOERDER
050/81 64 36
info@gedan.be
www.gedan.be

al ar

ARCHITECT
059 32 25 90
info@al ar.be
www.al ar.be